


Planoversigt over hus

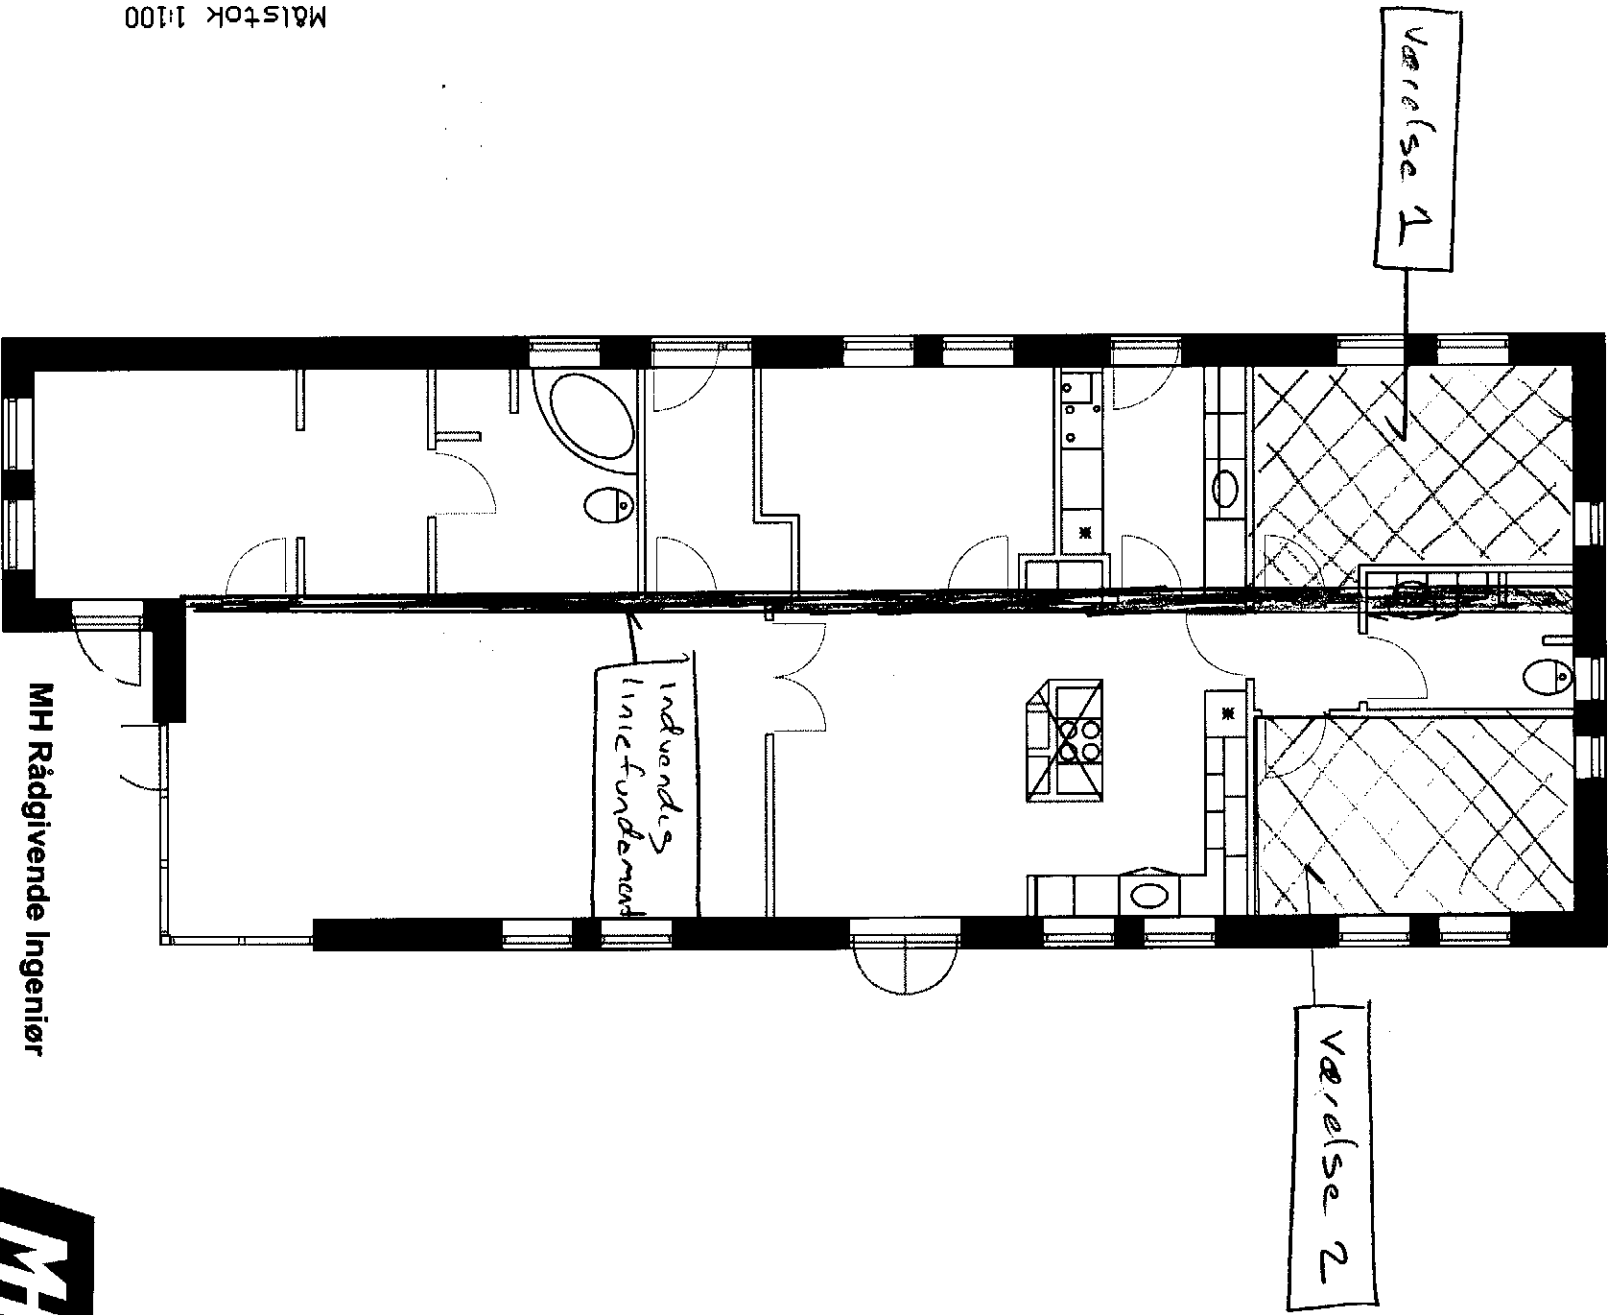

Målstok 1:100  
Alle mål i mm

MH Rådgivende Ingeniør



Projektnr. 2010102 Mål 1:10


Projekt navn RADONFARSDG

Dato 2010.06.06 Rev. dato

Emne Bilag A Planoversigt

Skitsenr. Rev.

Sagsnr.	Udarb.	Dato:	Side:
	Kontrol:	Dato:	

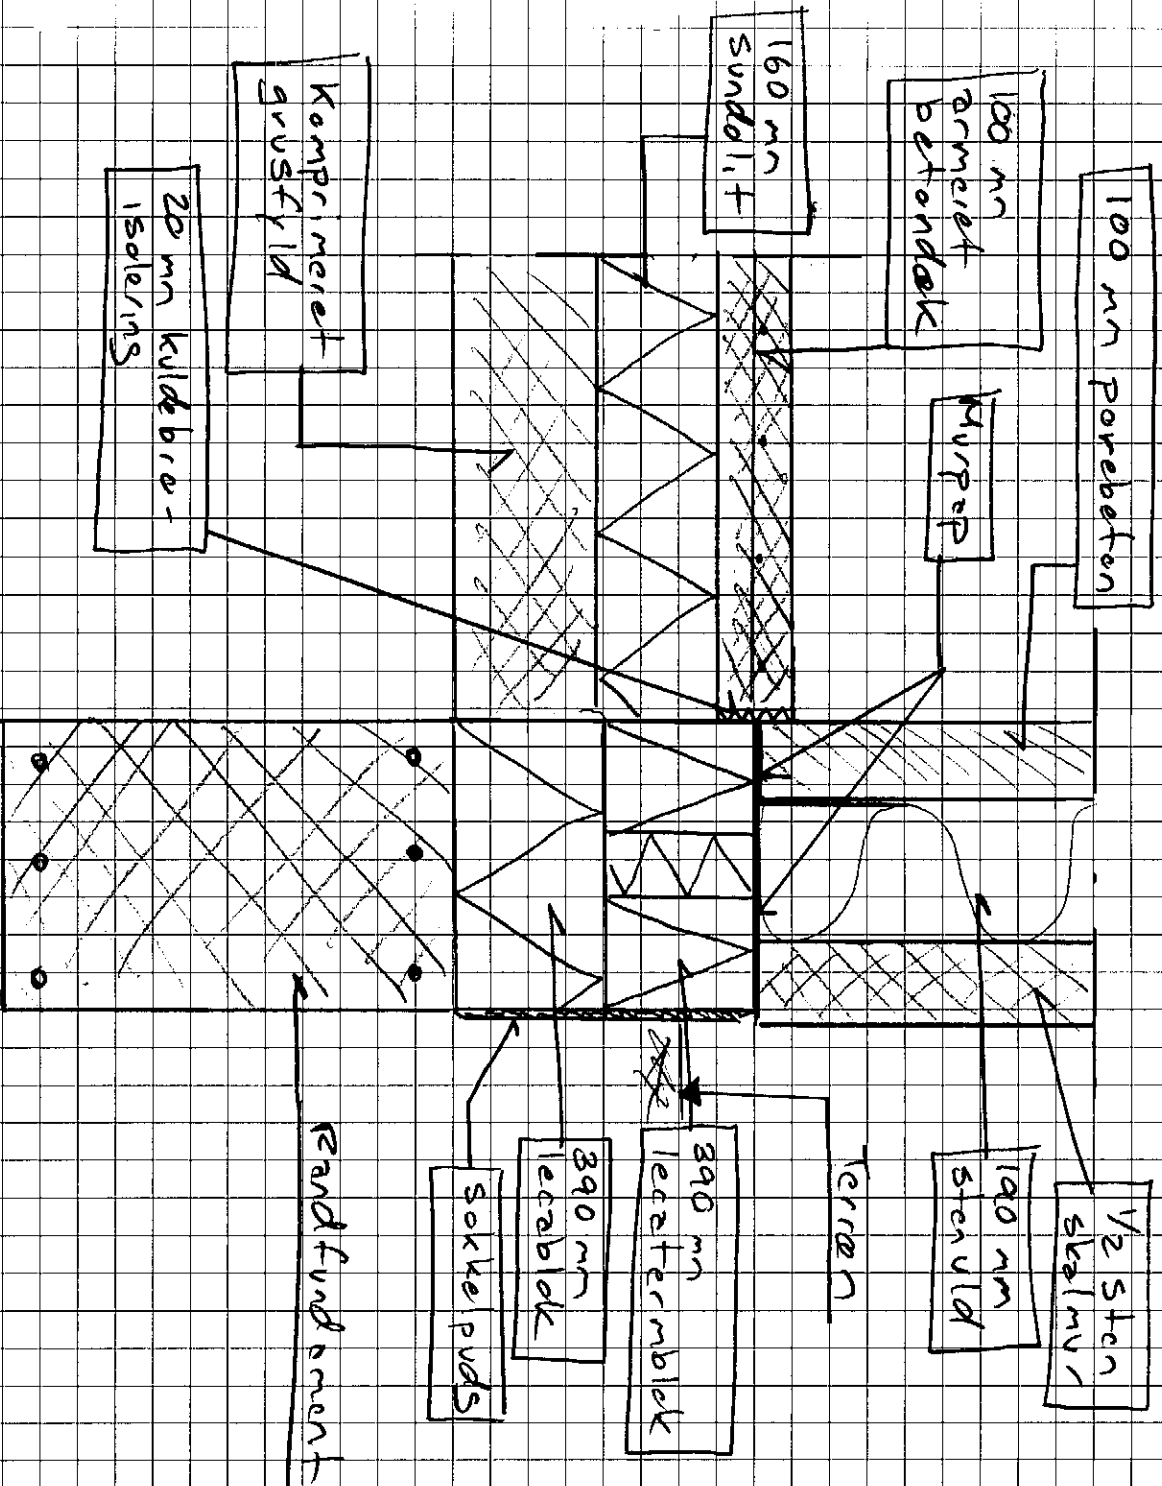

MH Rådgivende Ingeniør



Projektnr. 2010102 Mål 1:10


Projekt navn RADOWFORSØG

Dato 2010.06.06 Rev. dato

Emne Bilag A. Færthetningsforsøg

Skitsenr. Rev.

Sagsnr.	Udarb:	Dato:	Side:
	Kontrol:	Dato:	

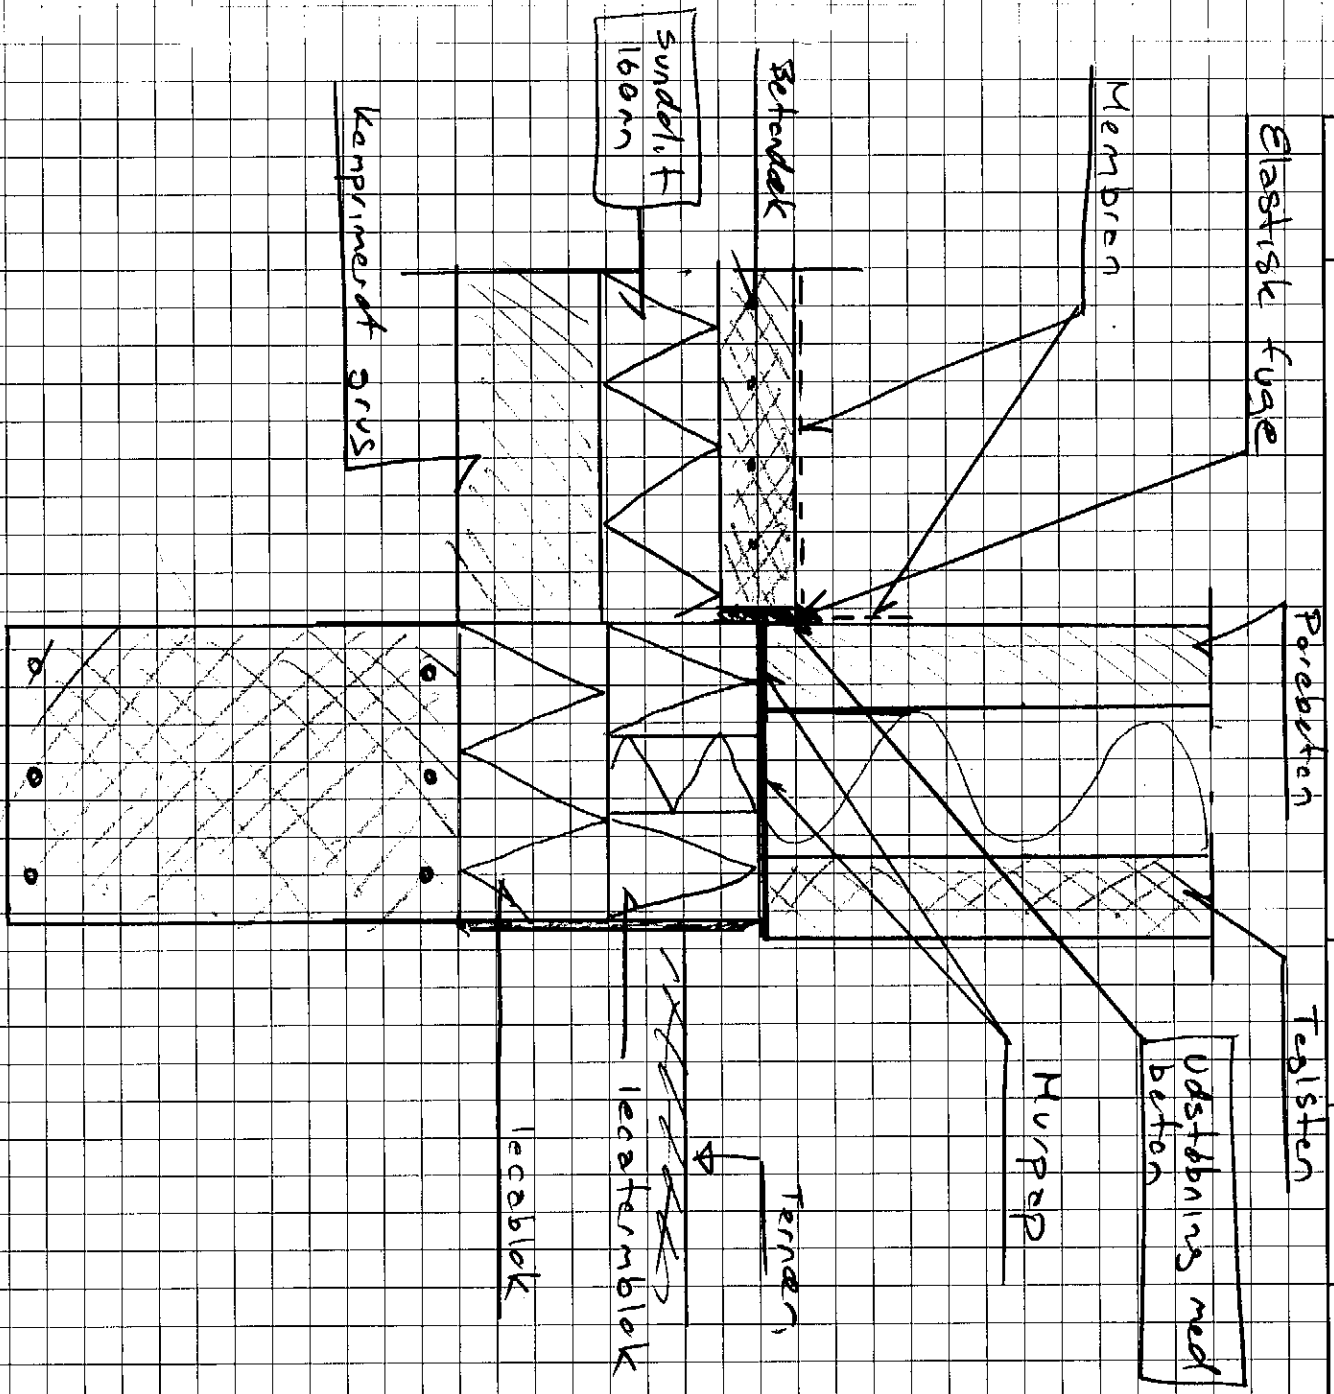

MH Rådgivende Ingeniør



Projektnr. 2010102 Mål 1:10

Projekt navn RADOWFORSØG

Dato 2010.06.06 Rev. dato

Emne Bilag A. Efterfølgende forberedelse

Skitsenr. Rev.